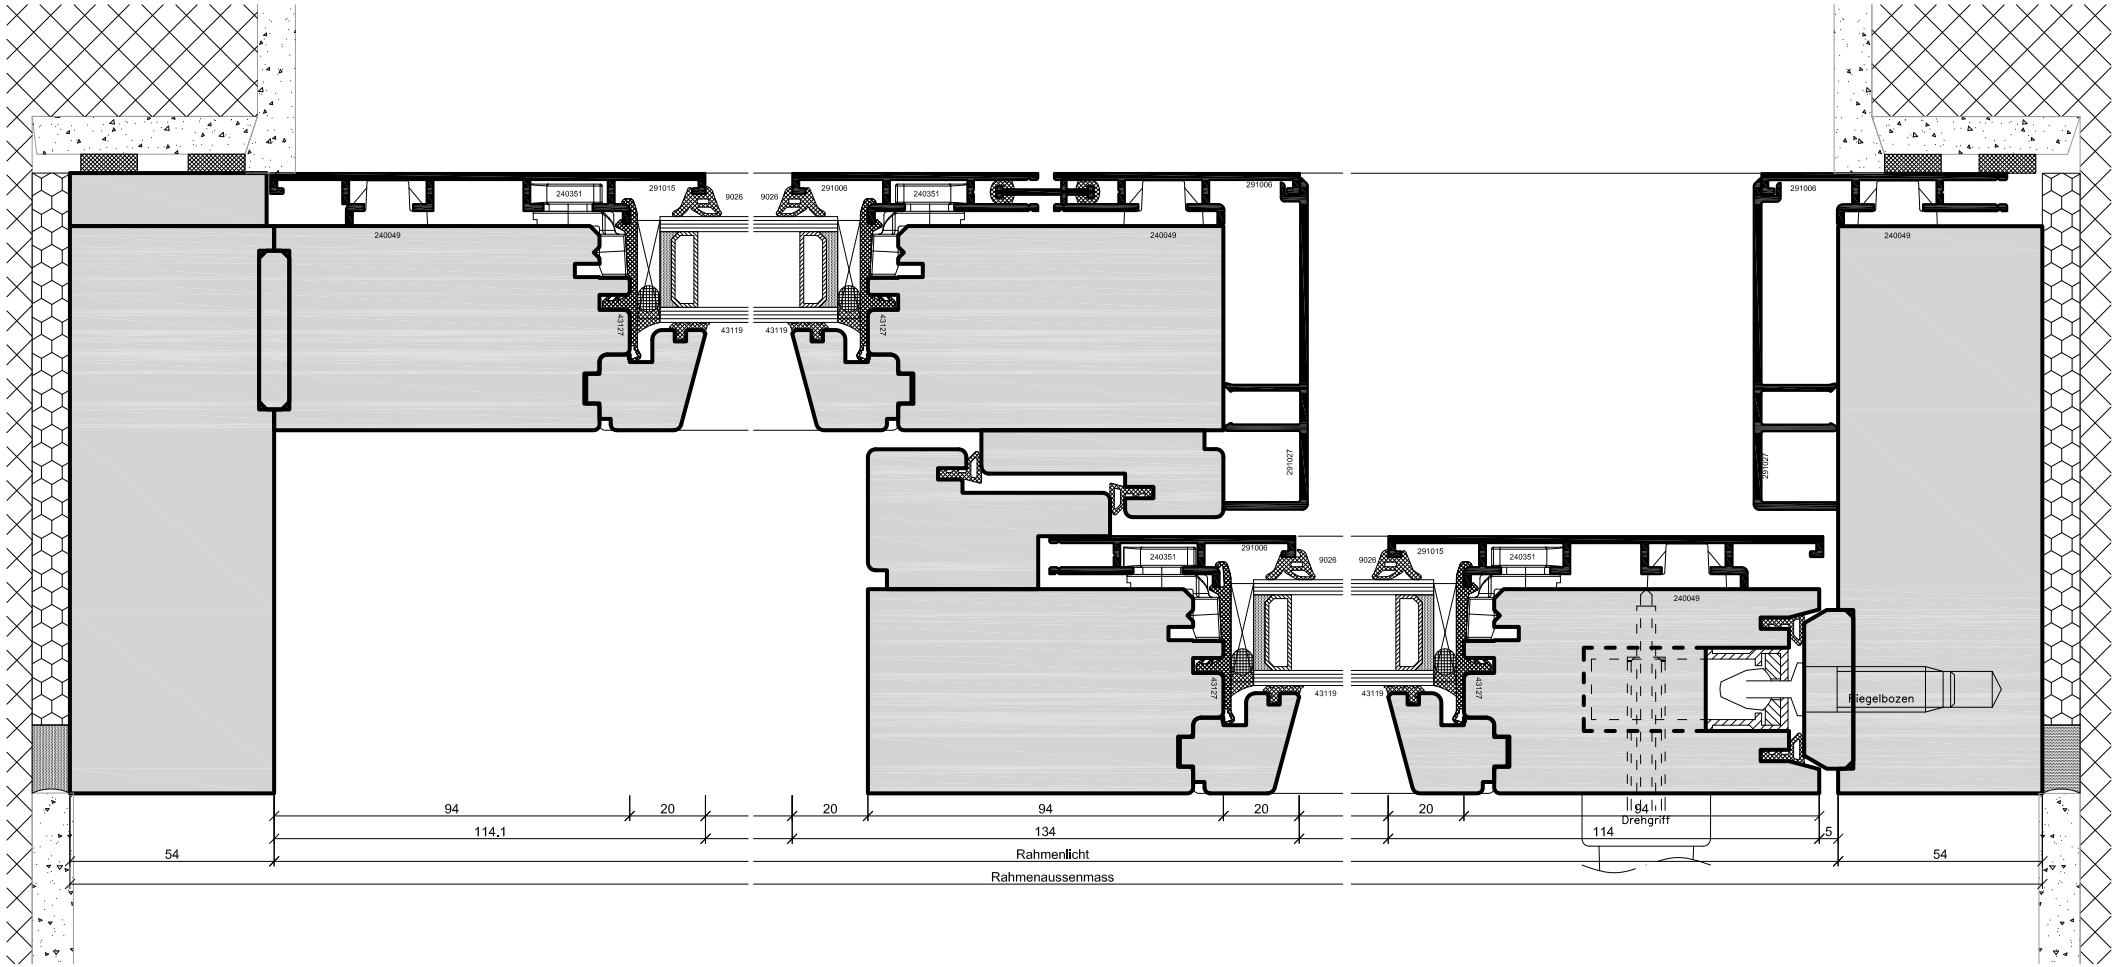

Sämtliche Zeichnungen dürfen nur mit schriftlicher Einwilligung durch die Muesmatt AG an Dritte weitergegeben werden.

Muesmatt AG
Fenster und Schreinerei
Alpenstrasse 40, 3052 Zollikofen/Bern
Tel. 031 911 80 11 Fax 031 911 25 11
www.muesmatt.ch

System Holz-Metall Meko 32 Hebeschiebetür
mit Glasleisten

Detail horizontal

Datum	20.08.2008
Mst.	1:3
Meko 32 HST m. GL	
Zeich.	301-401-302